VUE DE DESSUS AUDITORIUM MEDIAGORA BOULAZAC (24)

ECH : 1/ 50e

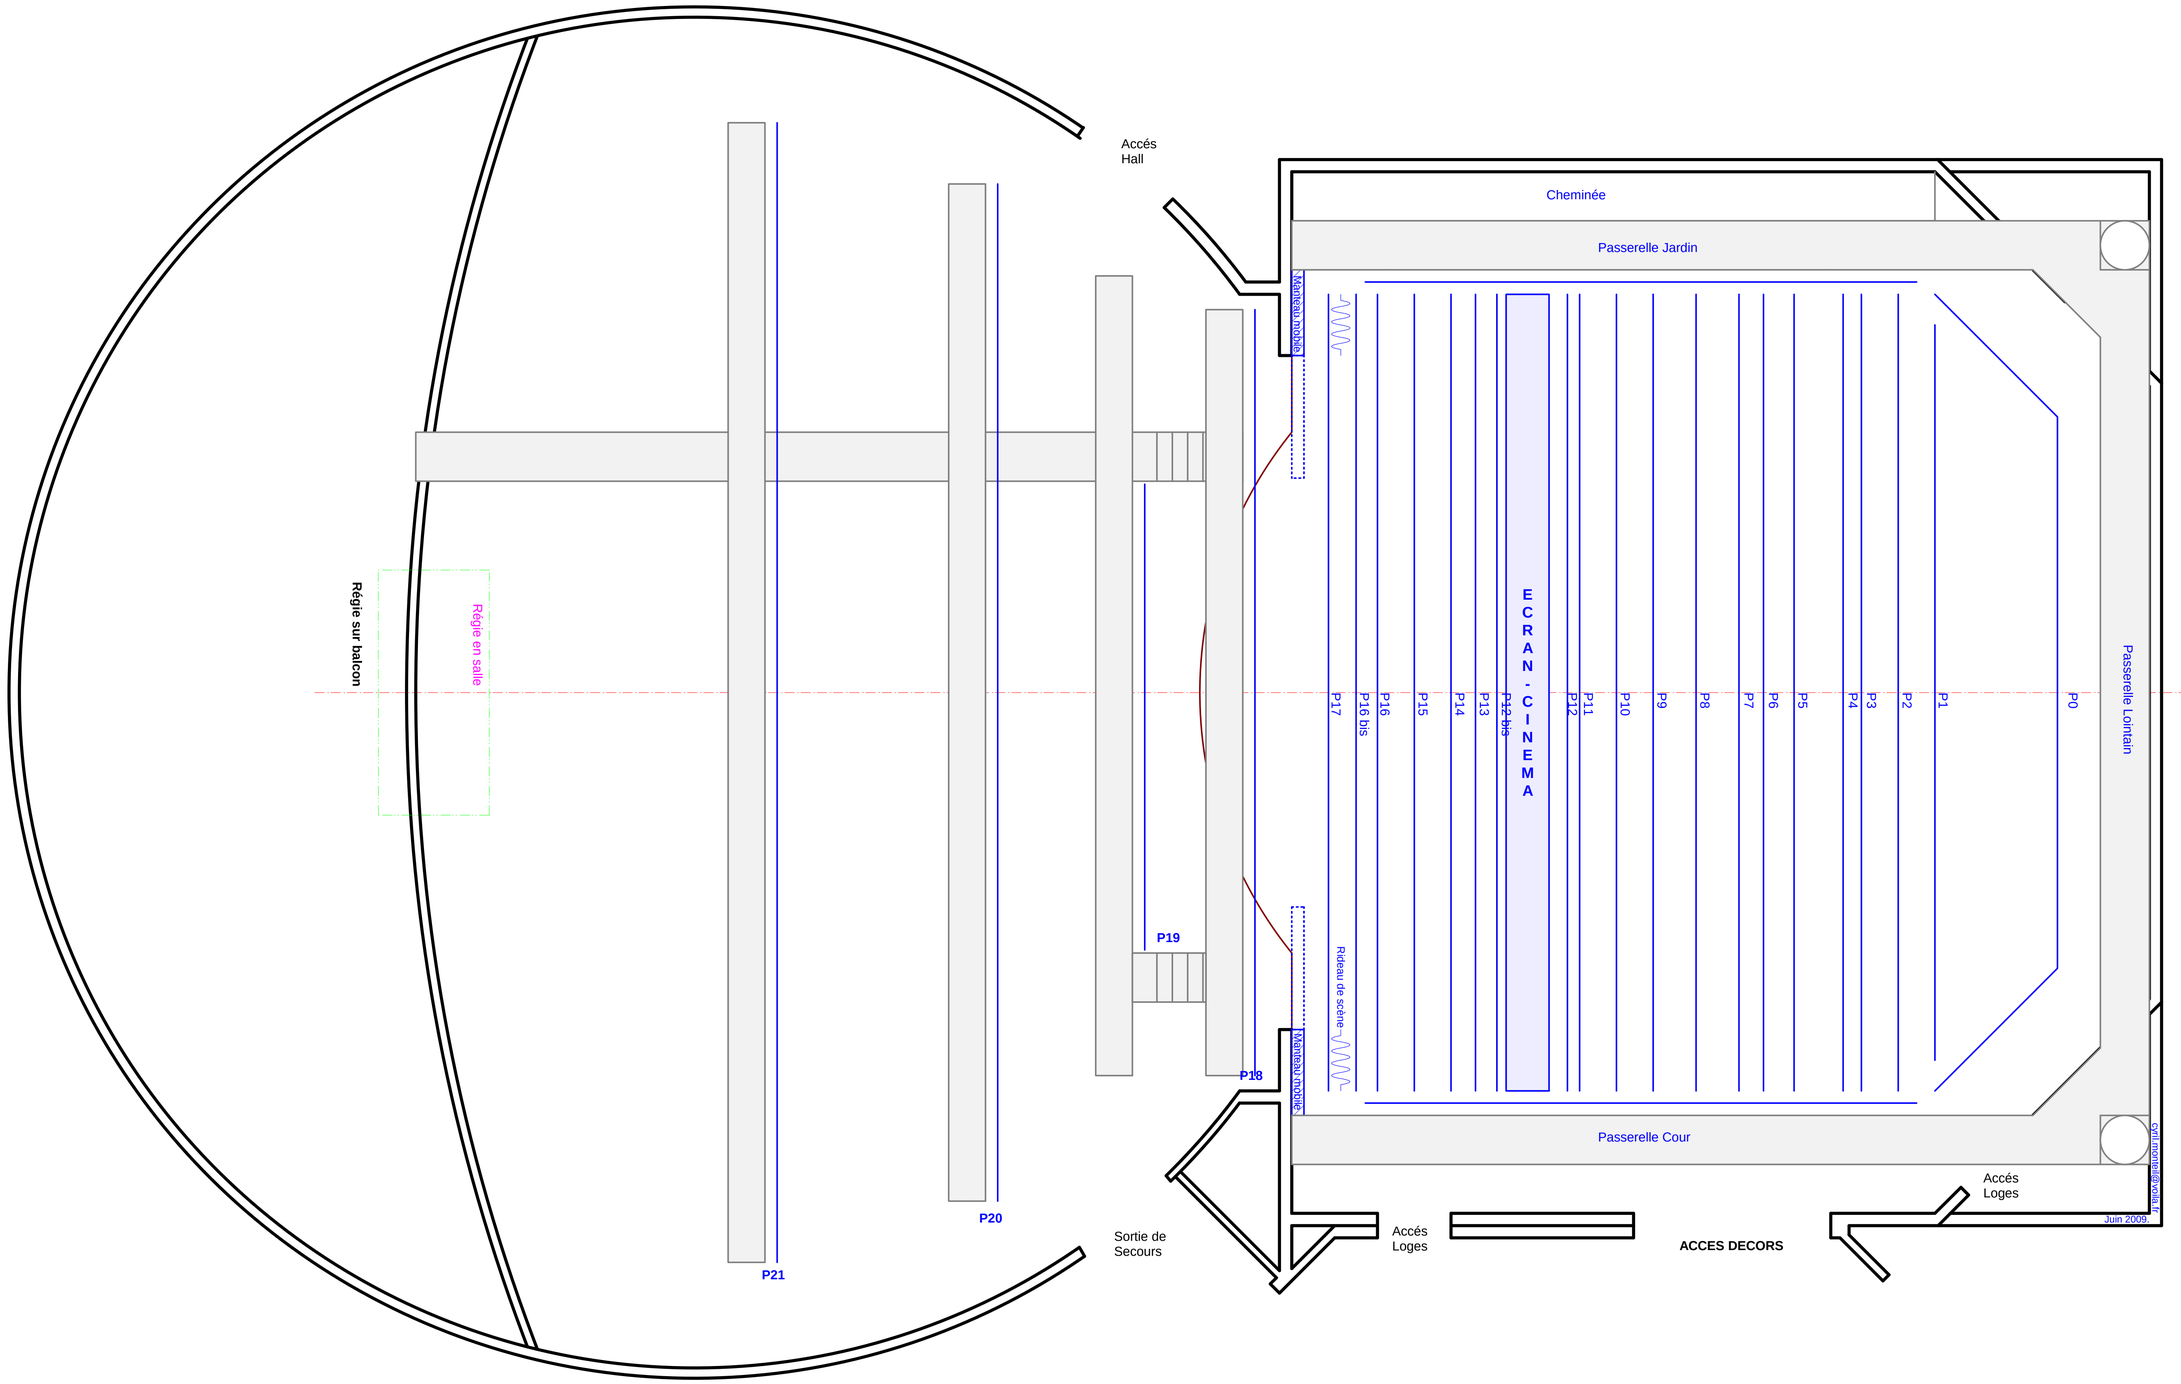

LEGENDES

P0 : Cerce contre-balançée.

P1 / P17 : Perches contre-balançées.

P18 / P21 : Perches fixes.

P5+P10+P10 : Perches équipées lignes élec.

Perches à l'allemande cour & jardin à treuils.

P17 : Frise de Lambrequin

Hauteurs perches appuyées : 11,70m sauf P5+P10+P15, 10,50m.

Hauteur sous écran cinéma : 7,30m.

Charges utiles par perche : 250Kg sauf P5+P10+P15 , 350Kg.