





Régie en salle

Régie sur balcon

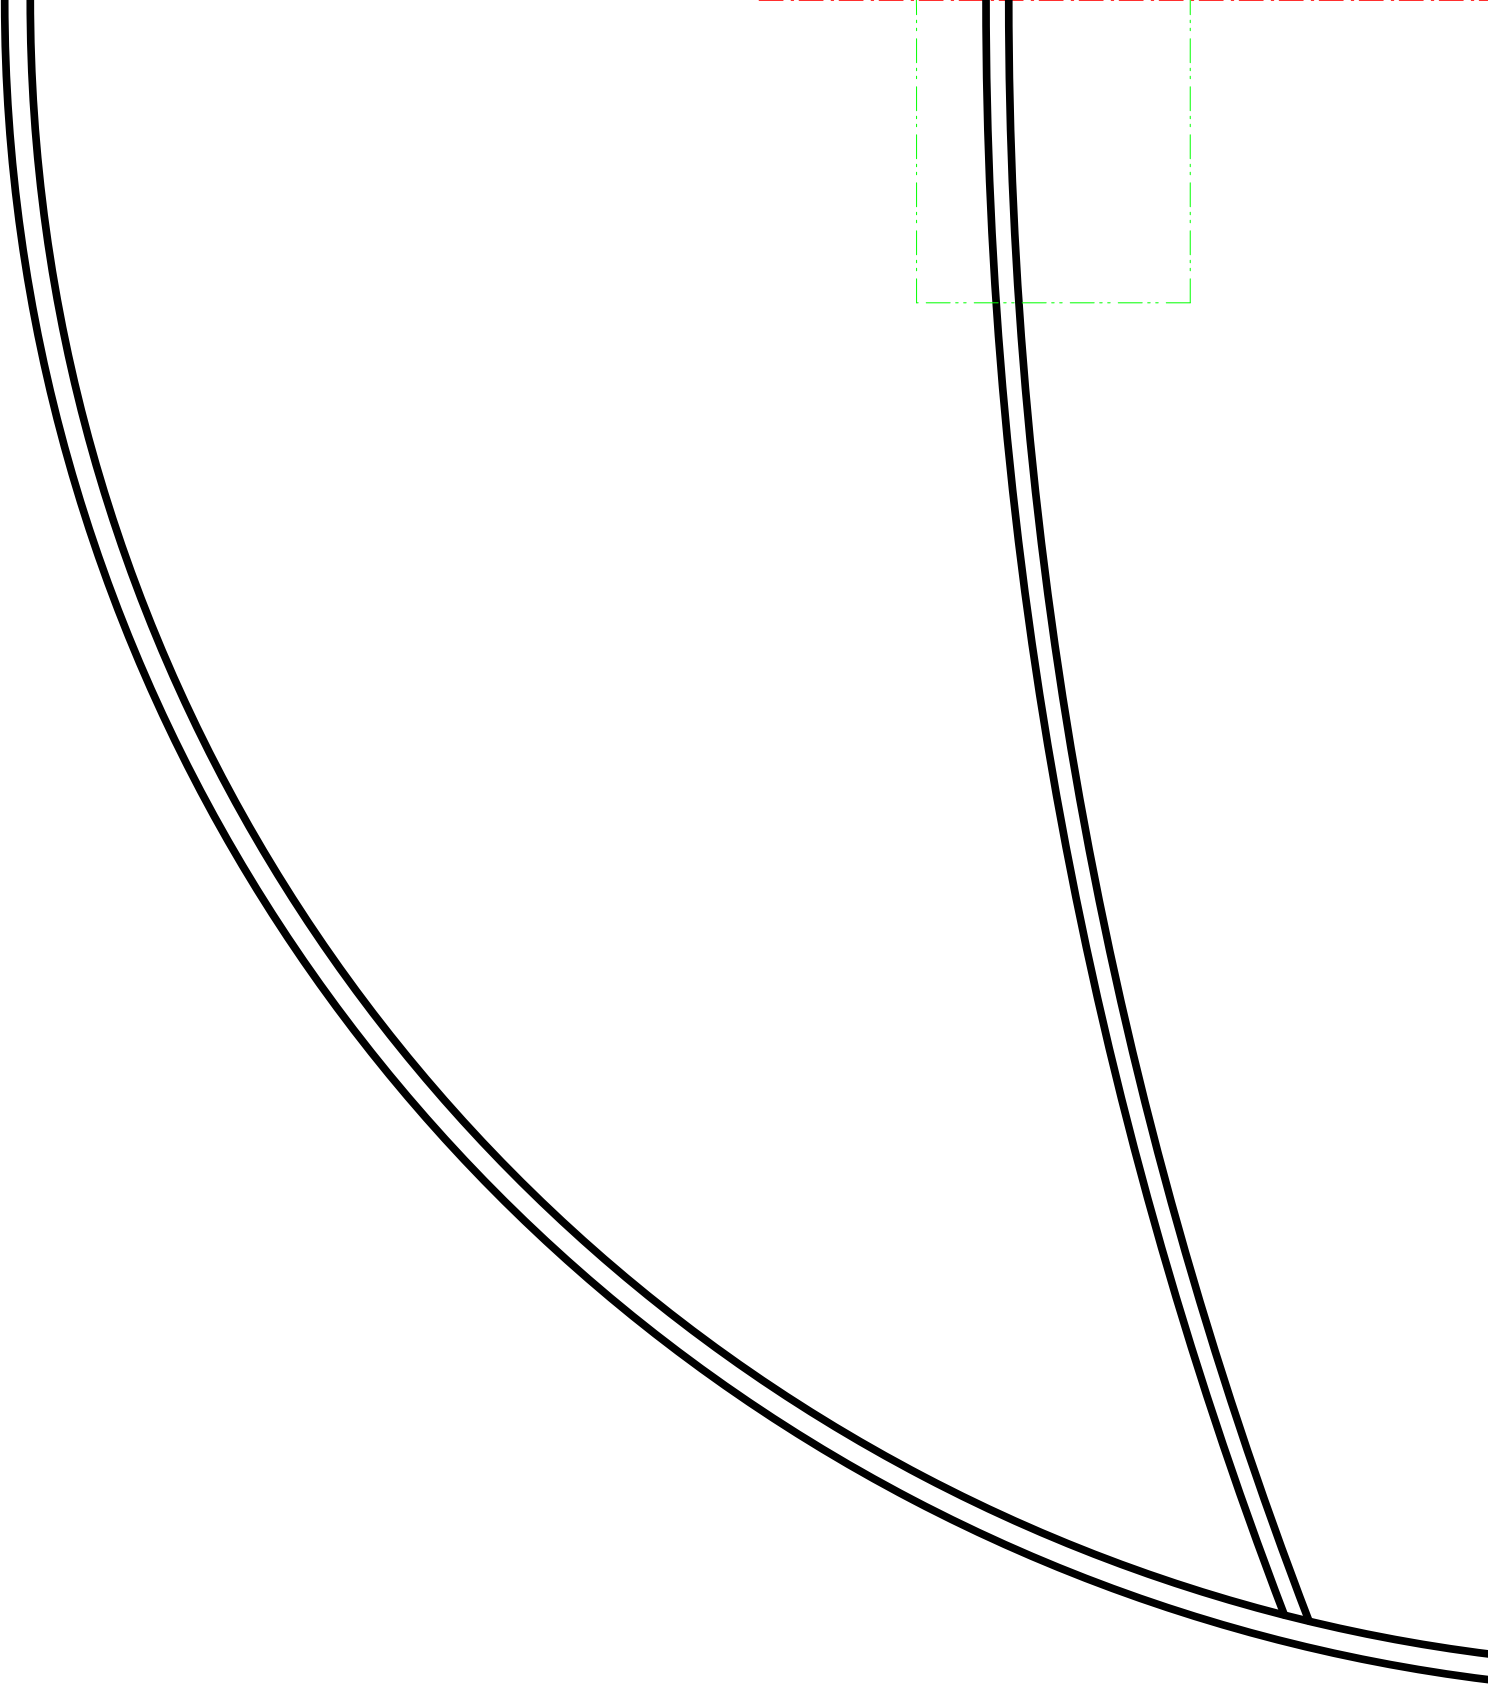

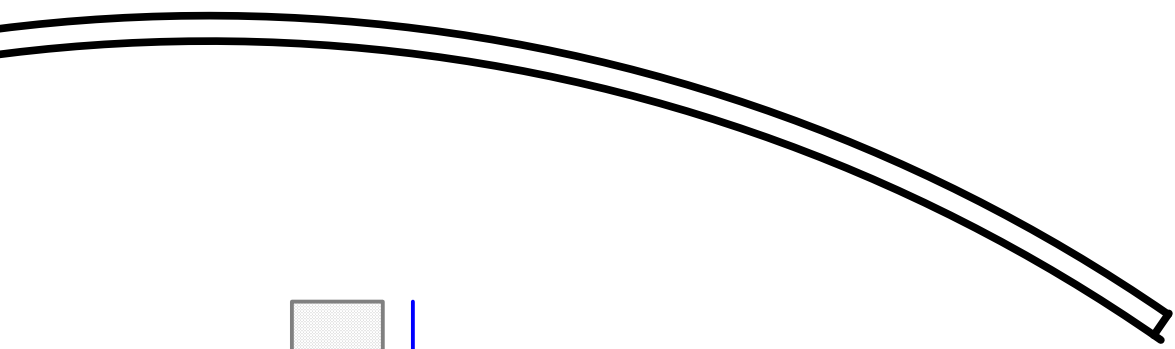

Accès  
Hall

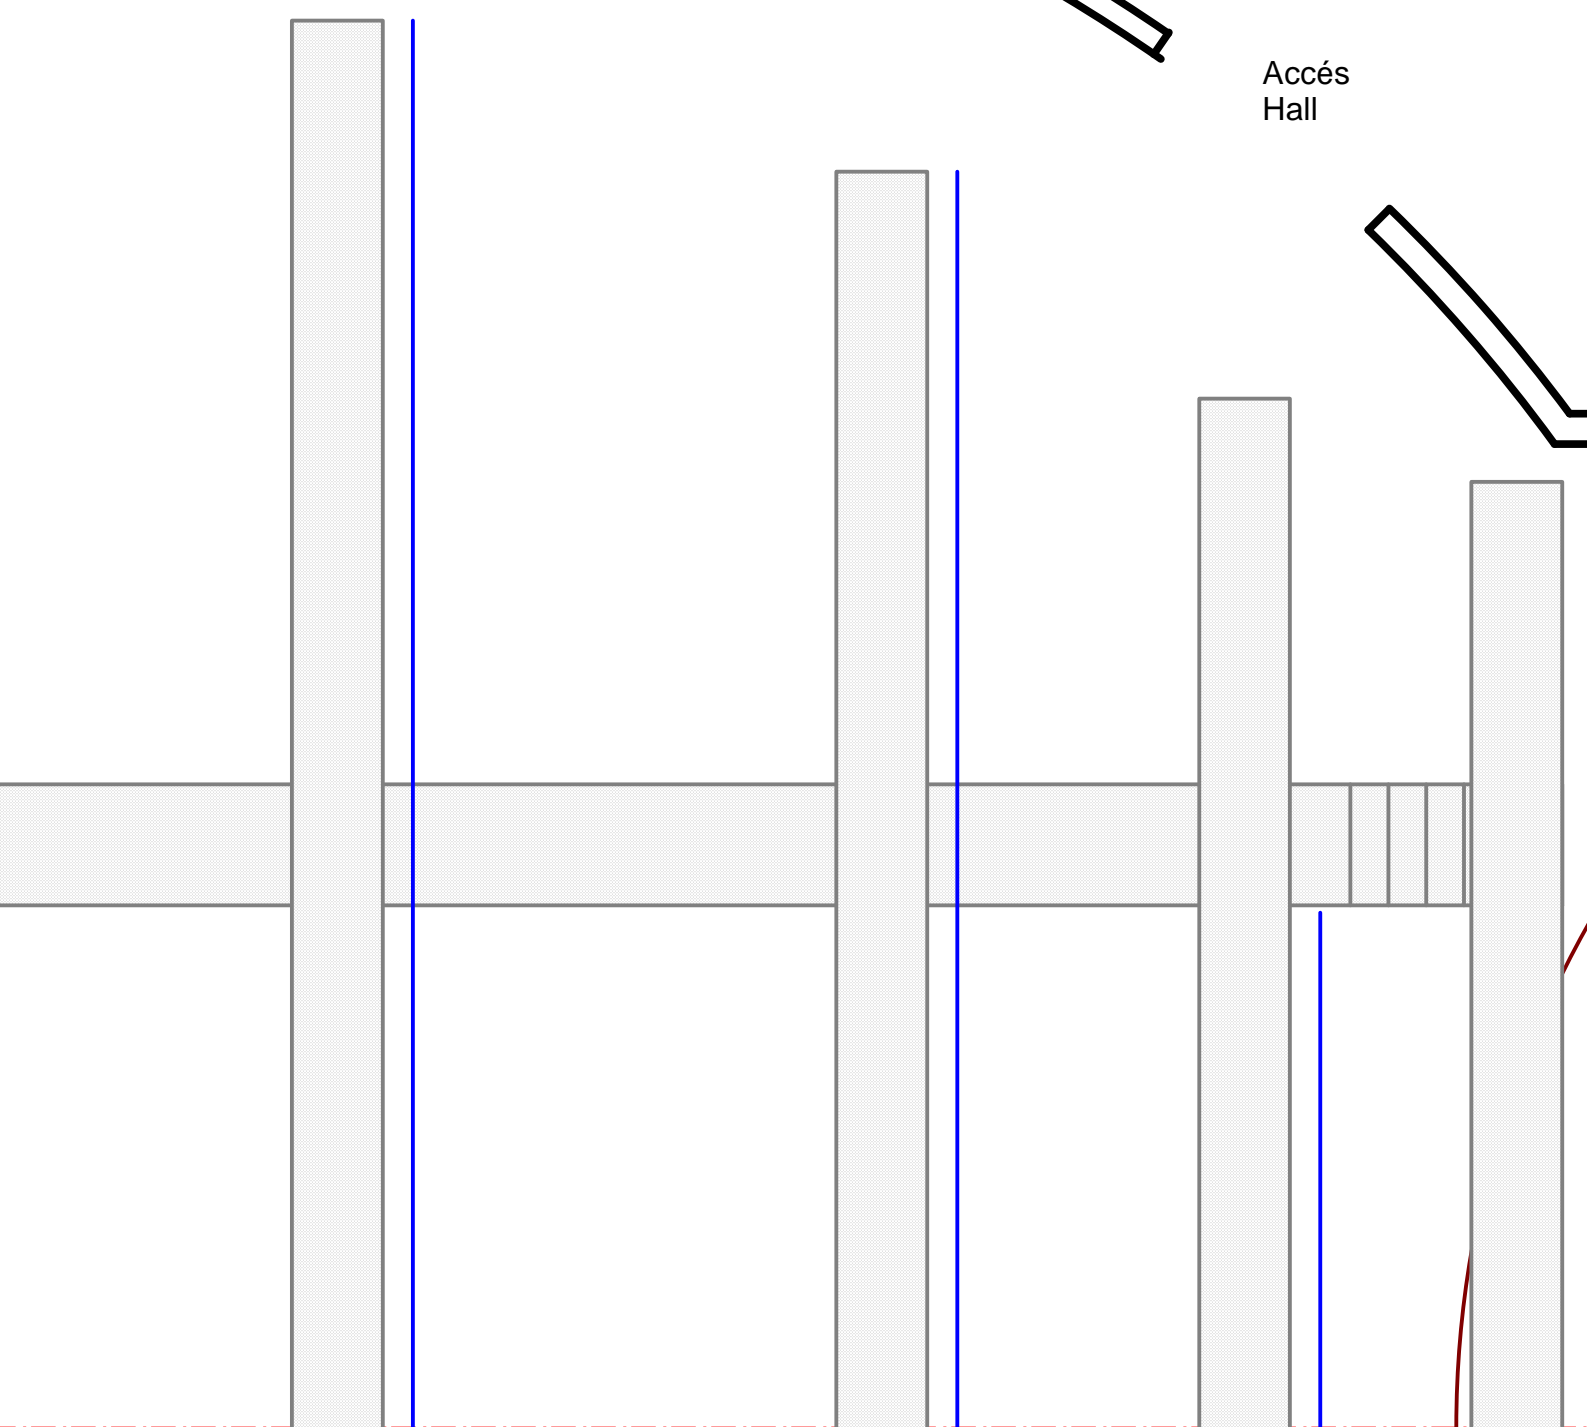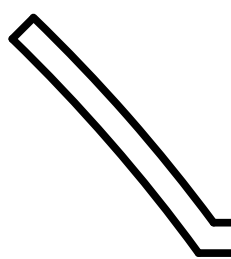




P21




P20




P19

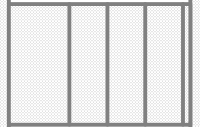

P18

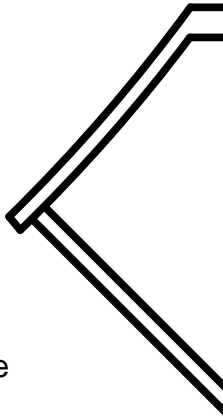

Sortie de  
Secours

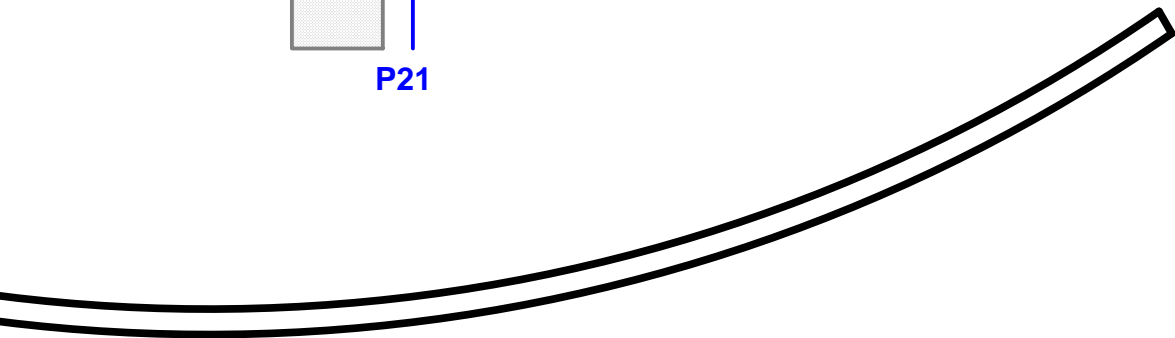

# VUE DE DESSUS AUDITORIUM MEDIAGORA BO

ECH : 1/ 50e

Cheminée

Passerelle Jardin

Manteau mobile



E  
C  
R  
A  
N  
-

P3

P4

P5

P6

P7

P8

P9

P10

P11

P12

**C - N E M A**

P12 bis

P13

P14

P15

P16

P16 bis


P17

Rideau de scène 

Manteau mobile

8


Passerelle Cour

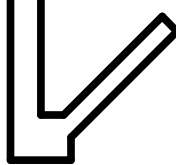


ACCES DECORS



Accès  
Loges

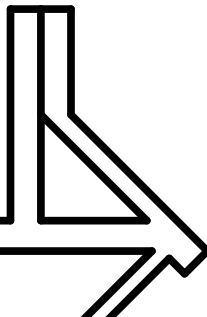

# ULAZAC (24)

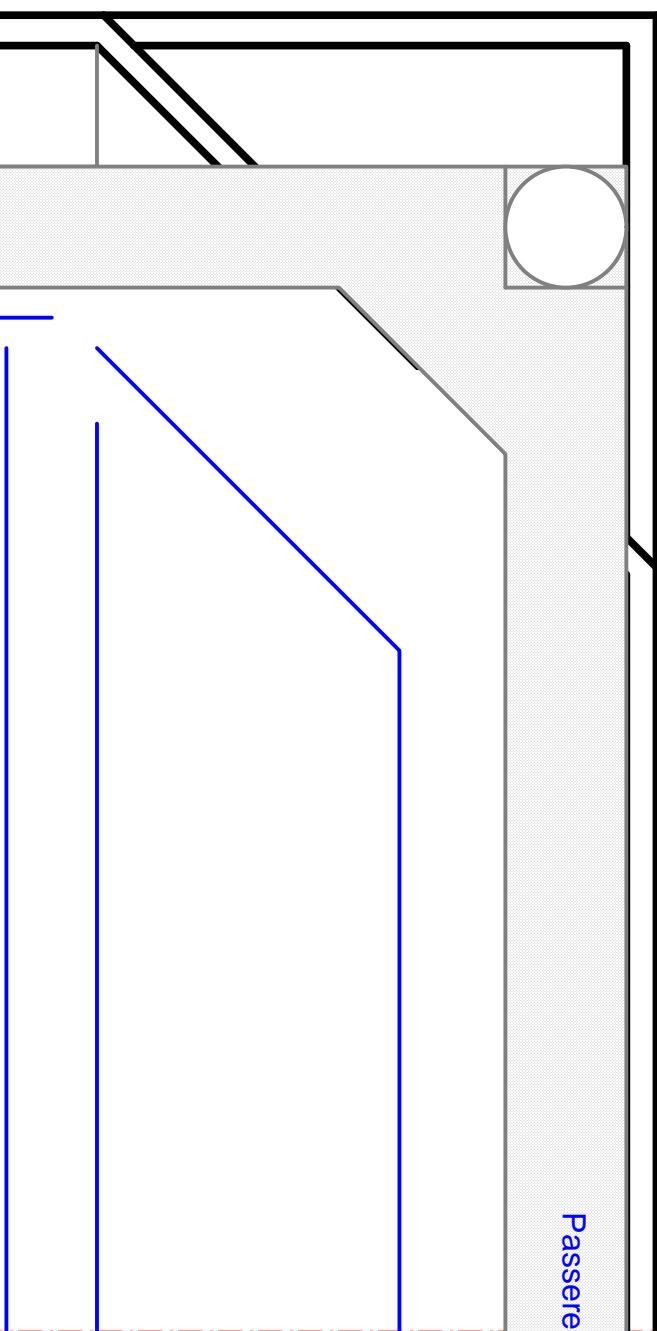

## LEGENDES

P0 : Cerce contre-balançée.

P1 / P17 : Perches contre-balançées.

P18 / P21 : Perches fixes.

P5+P10+P10 : Perches équipées lignes élec.

Perches à l'allemande cour & jardin à treuils.

P17 : Frise de Lambrequin

Hauteurs perches appuyées : 11,70m sauf  
P5+P10+P15, 10,50m.

Hauteur sous écran cinéma : 7,30m.

Charges utiles par perche : 250Kg sauf  
P5+P10+P15 , 350Kg.

lle Lointain

P0

P1

P2

[cyril.monteil@voila.fr](mailto:cyril.monteil@voila.fr)

Juin 2009.

Accés  
Loges

